




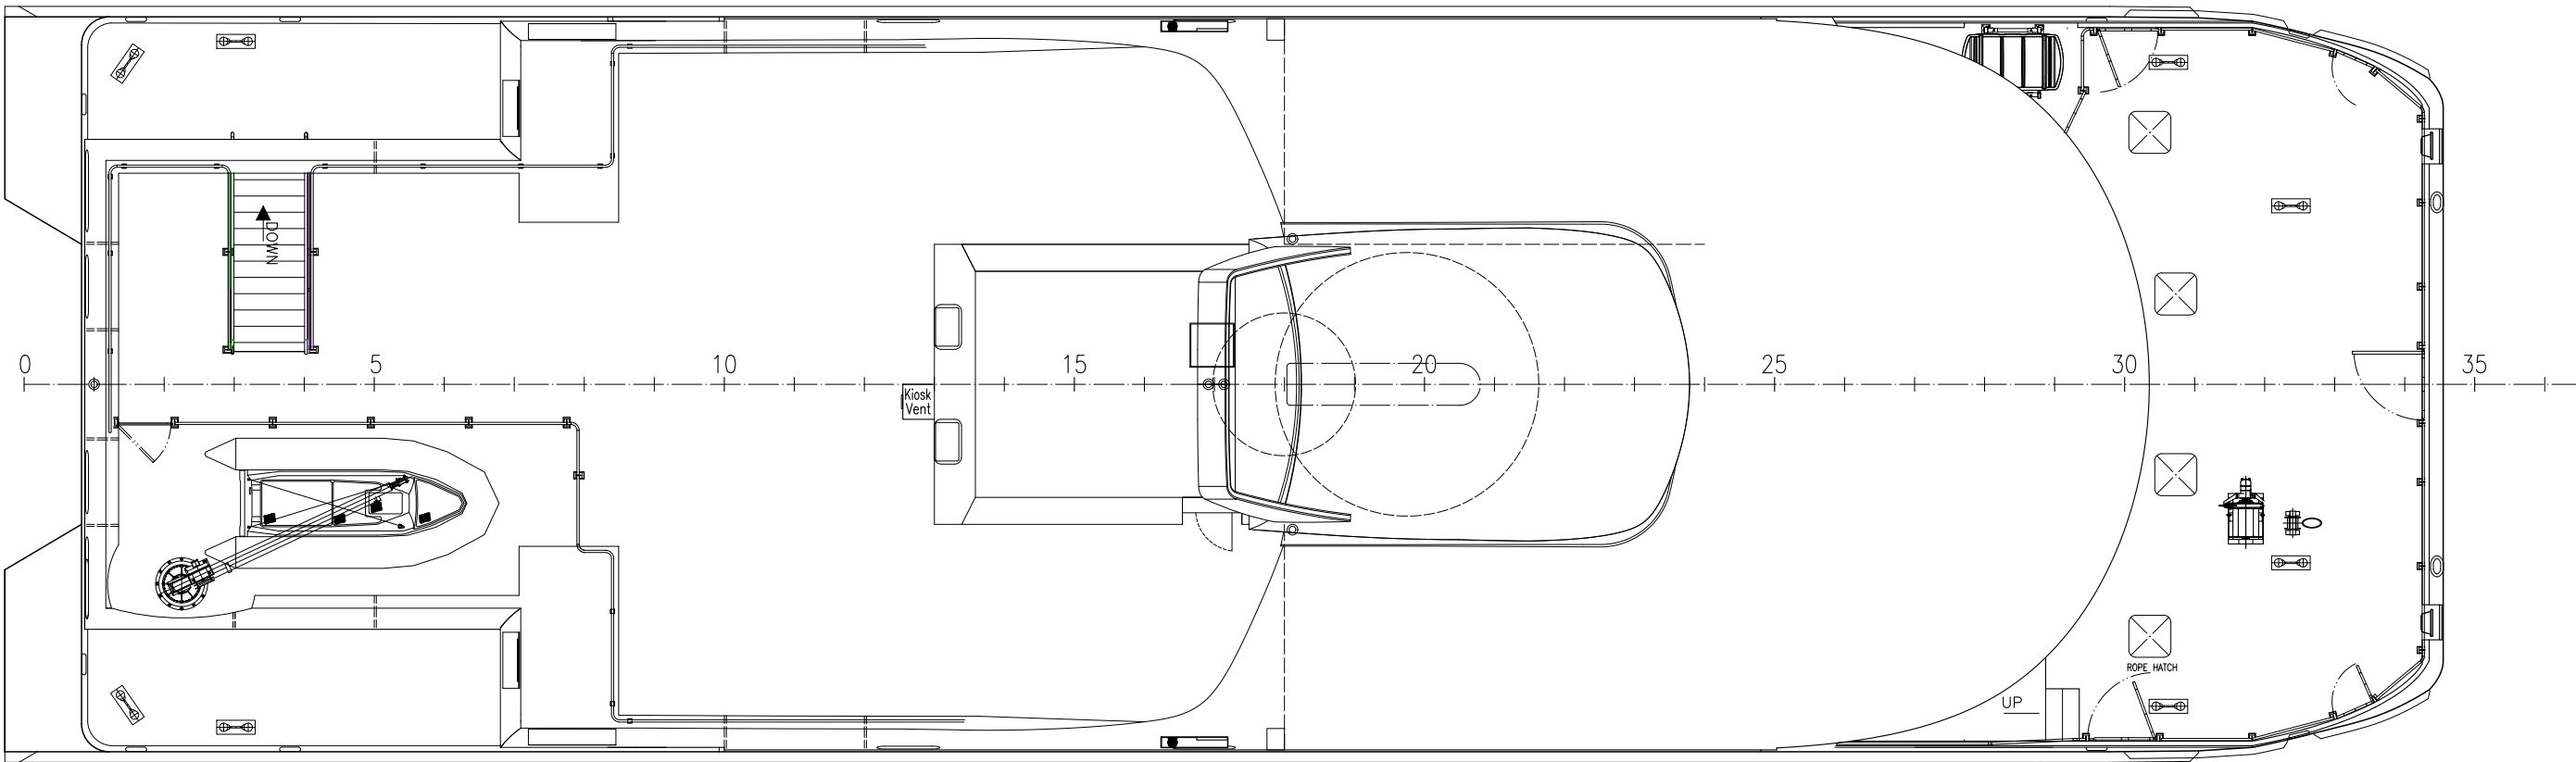


Topp dekk arrangement

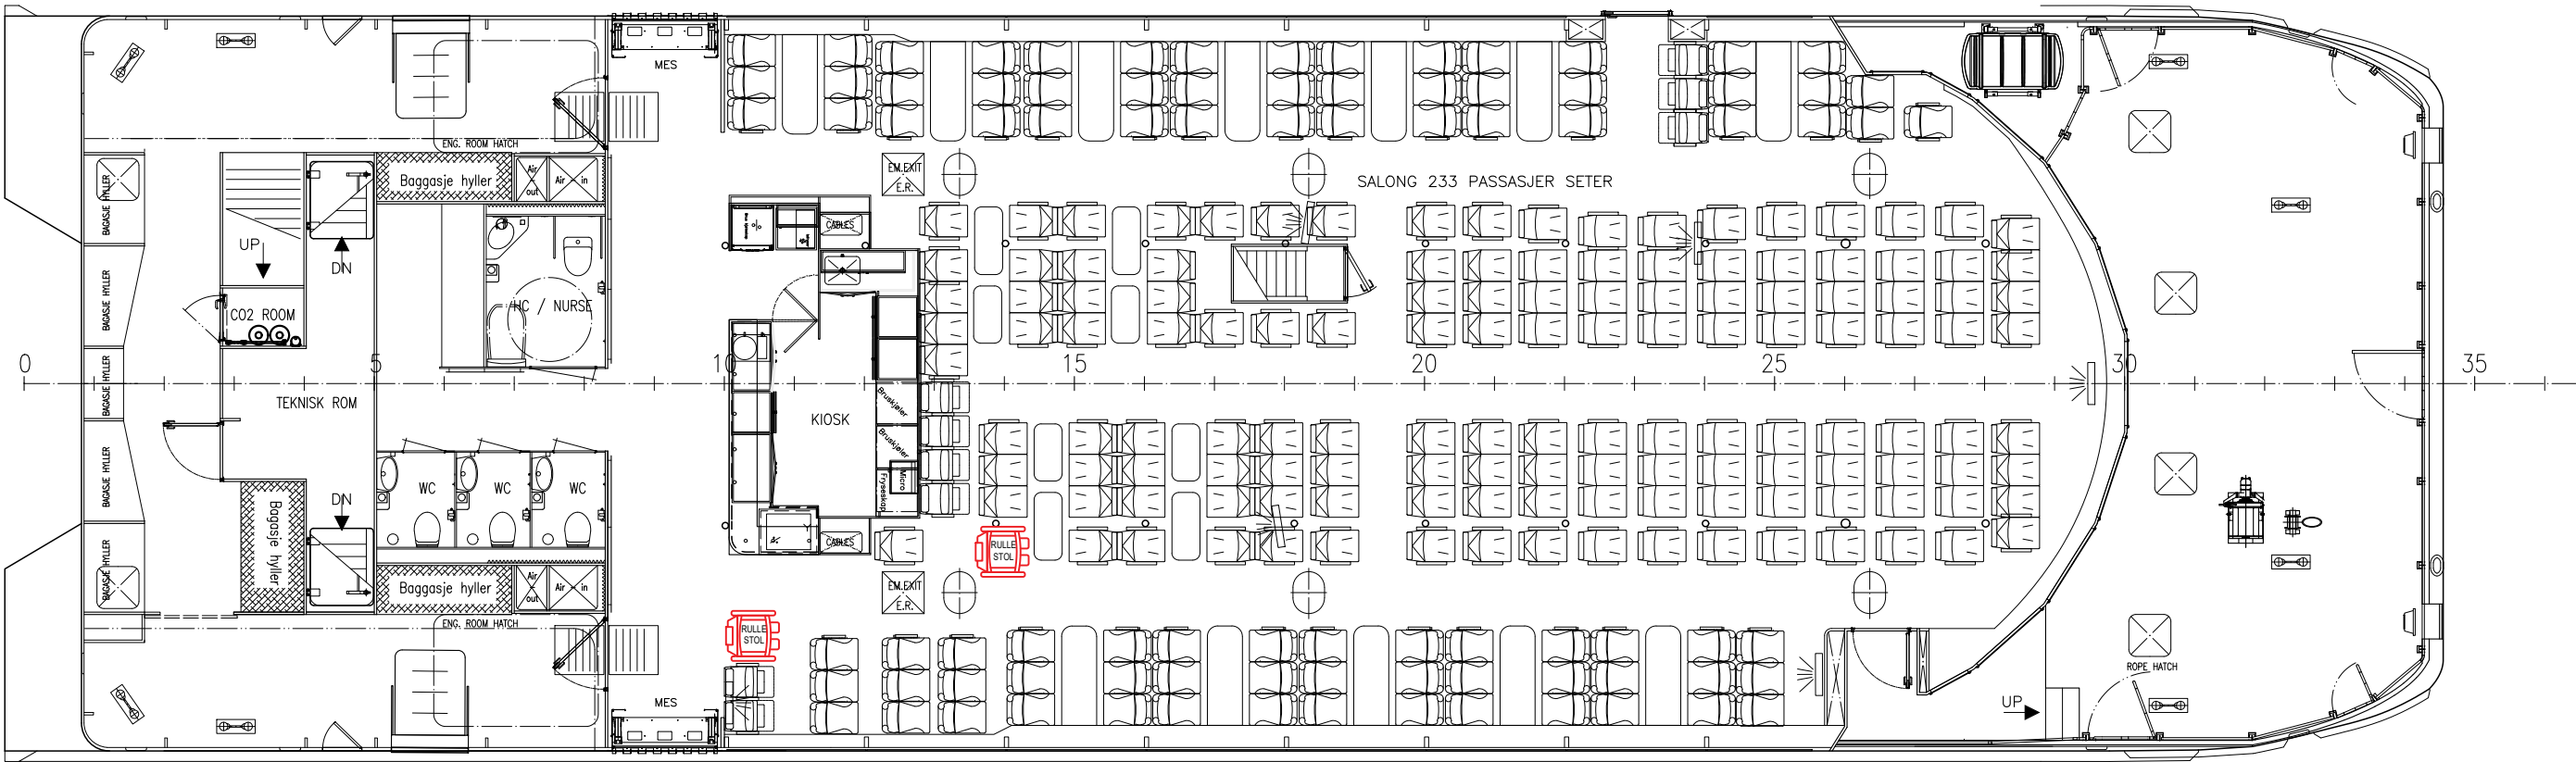


Hoved dekk arrangement

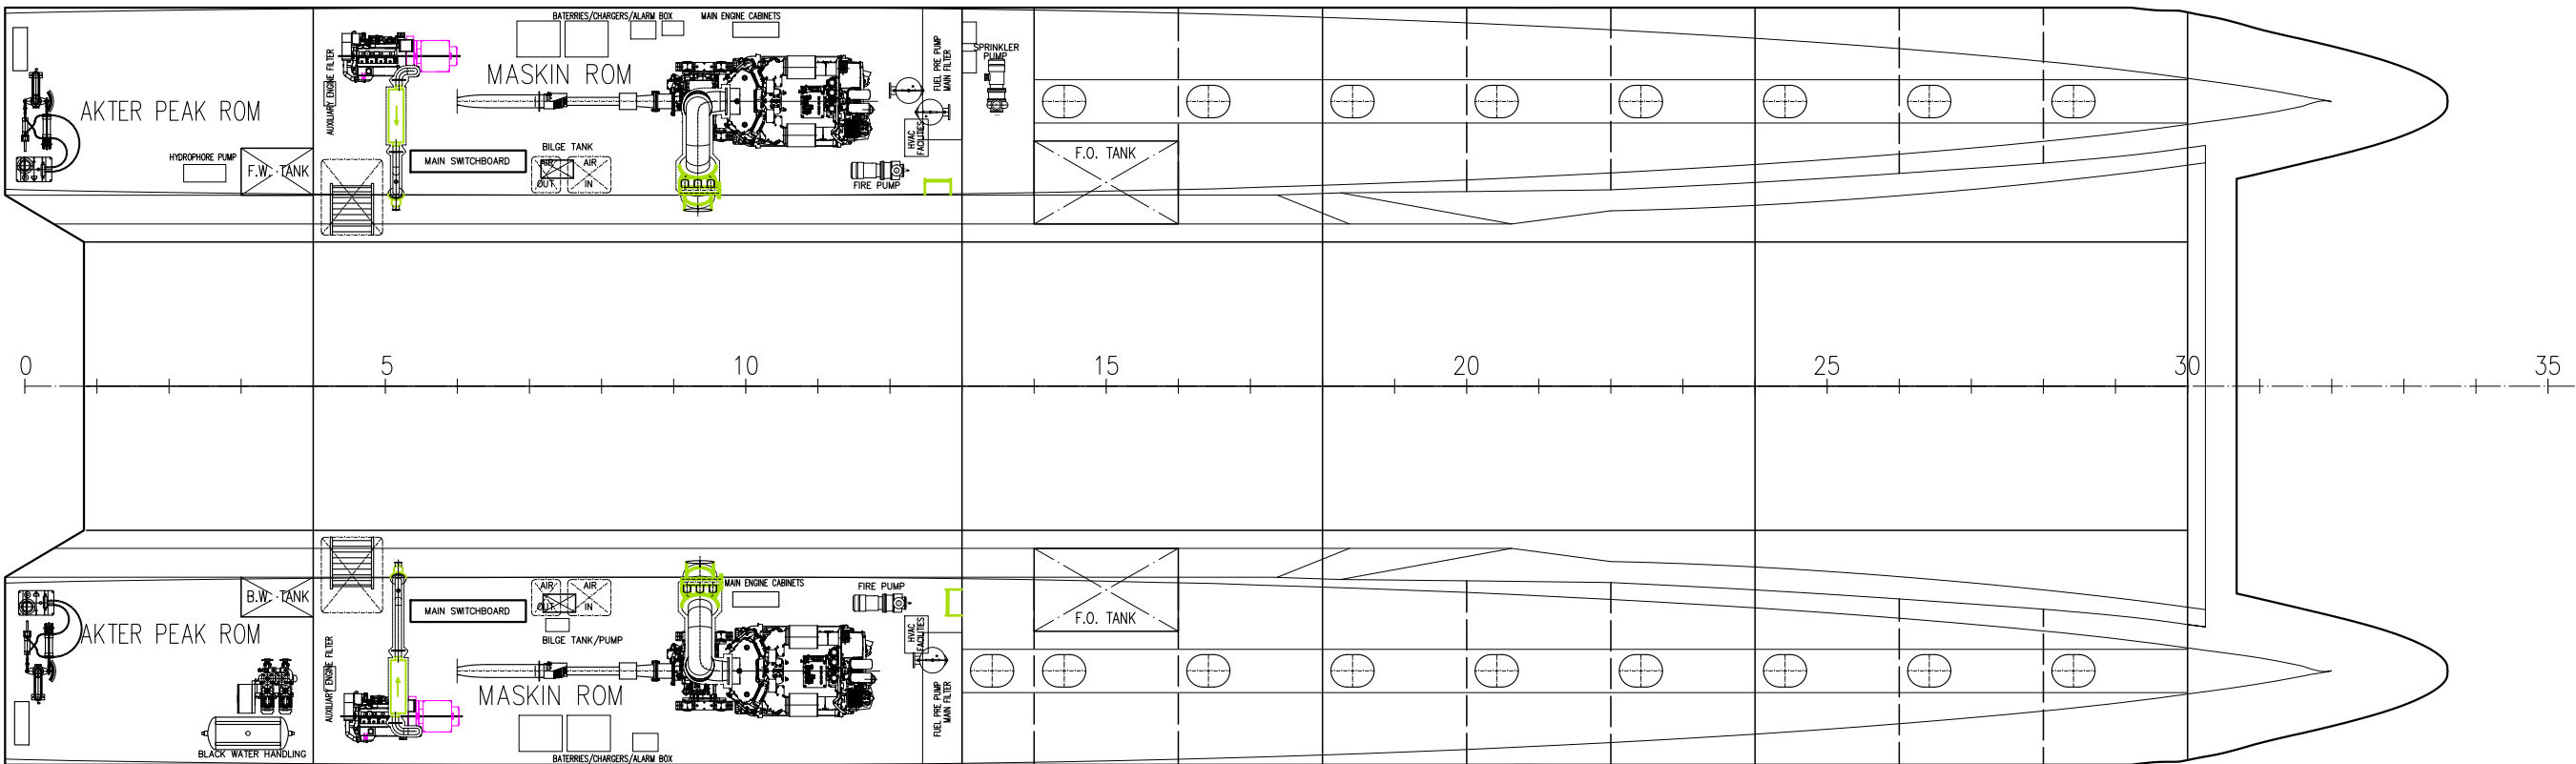

Under hoveddekk - skrog

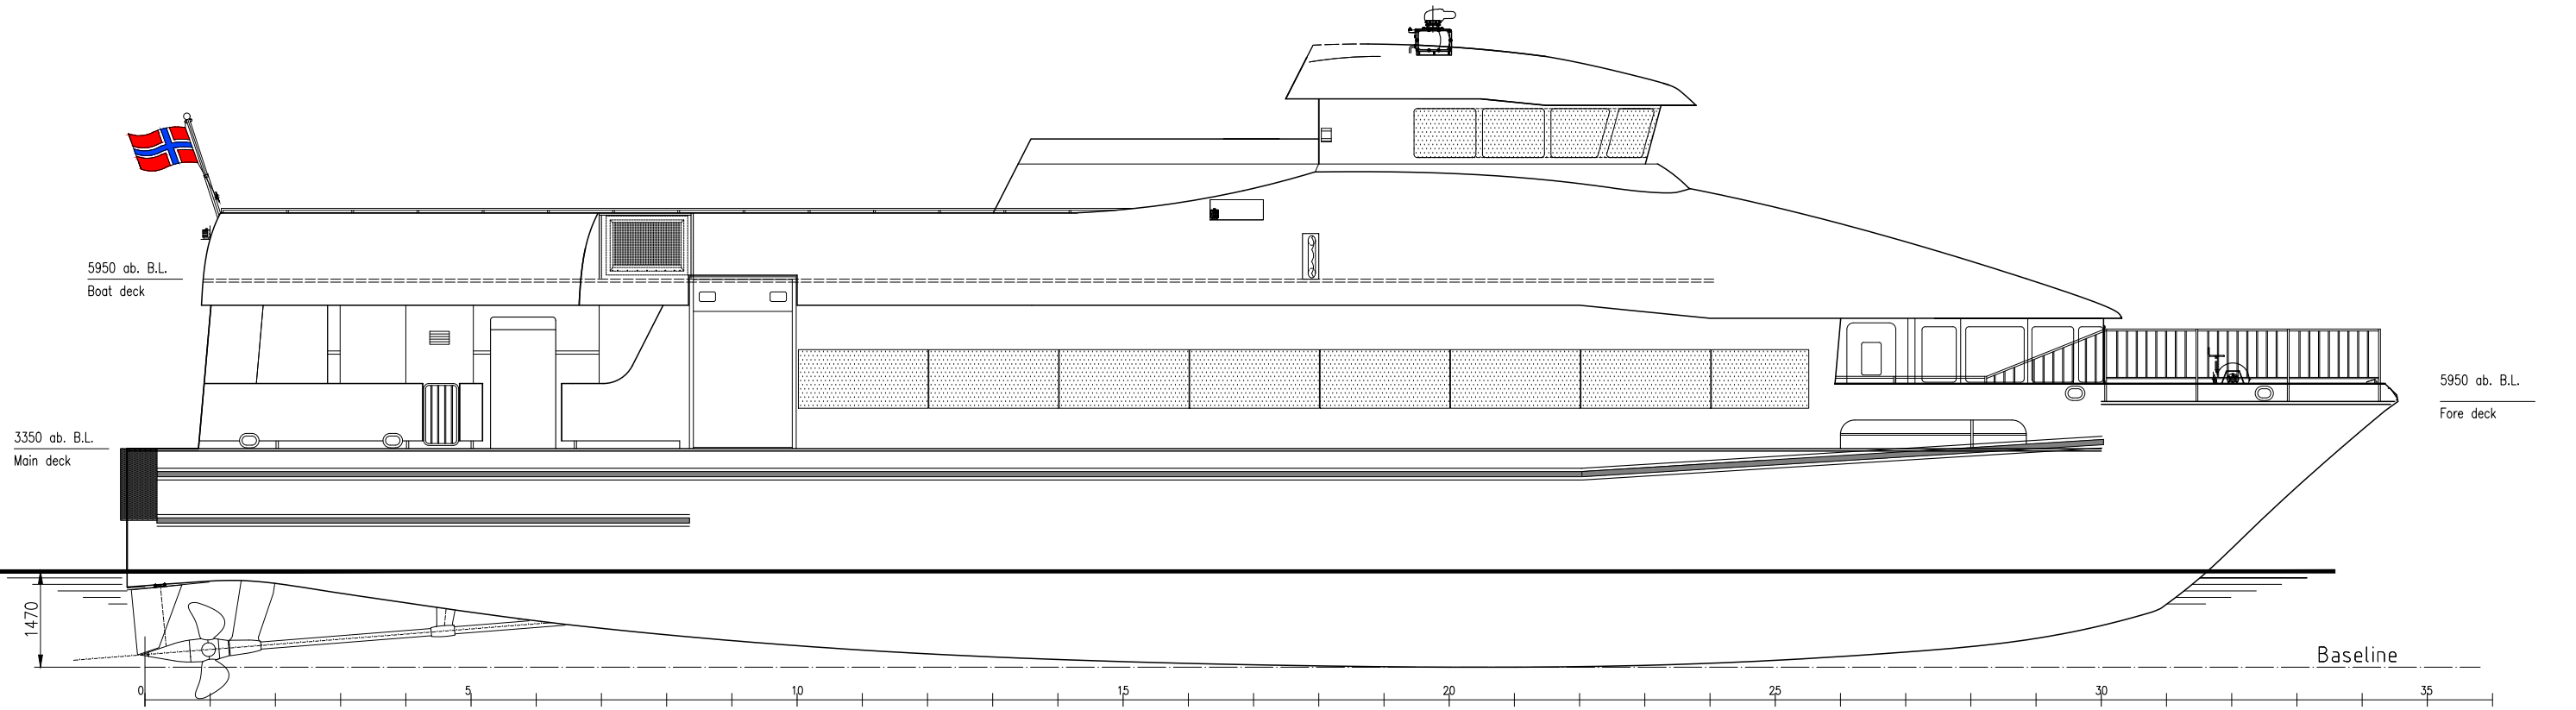

Profile - utvendig

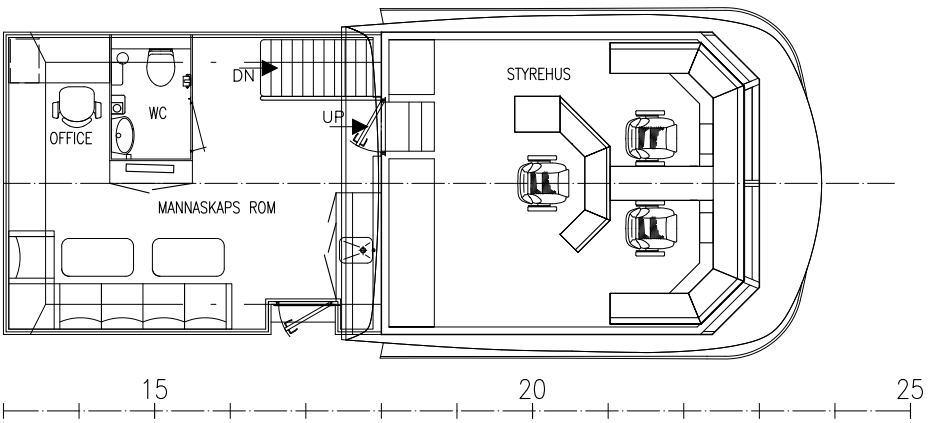

BRO OG MANNSKAP

HOVED DIMENSJONER:	
Lengde o.a.	35,3 m
Lengde p.p./vl ~	31,90 m
Bredde o.a.	10,9 m
Dybde til h-dekk	3,10 m
Dypgang	1,5 m
Passasjerer	233
Fartsområde	3/D
Klasse:	NMD HSC 2000 cat.A

This drawing and the design is our property and must not be disclosed to any third part without permission.				CAD system AUTOCAD	Proj.method AUTOCAD
Date 20.03.2024	Drawn IAA	Format	Scale 1:100	Skipsing. INGEBJØRN AASHEIM Midtbøvegen 24 N-5211 Os, NORWAY Tel. +47 90072872	
Checked	Stand check.	Approved			
Title General arrangement Inn og utvendig				Project/Vessel "Ryggersol" charter ver.	
Drawing no. 100				Repl. for LMG AS 84/85/86-10-17413-E Repl. by	